




Kirchplatz		Grundigentümer Bauherrschaft		Projektentwicklung		Architekt			
Projekt	Plan-Nr. / Index 1.5.1.2	Plannamen Baurecht / Neubau	Massstab 1:500	VisioCasa AG Austrasse 2 9606 Bütschwil T +41 71 388 83 07 F +41 71 388 83 01 E info@visio-casa.ch		AKKURAT. AKKURAT AG Lerchentalsstrasse 21, CH-9016 St.Gallen T +41 71 278 93 93 E kontakt@akkurat.ch		planbasis planbasis GmbH Austrasse 2 9606 Bütschwil T +41 71 983 30 00 F +41 71 983 45 01 E info@planbasis.ch	
Projektnummer MRZ.1901.BKP		Plangrösse A3	Datum 01.02.19	Gezeichnet mig	Druckdatum 06.12.2019	maerz ag Wilensstrasse 23 9532 Rickenbach b. Wil T +41 71 929 56 66 F +41 71 929 56 65 E gruez@maerz.ag			



chwil

Projekt	Kirchplatz				Grundigentümer Bauherrschaft	Projekentwicklung	Architekt		
Plan-Nr. / Index 1.5.1.3	Planname Projekt — UG		Massstab 1:200		VisioCasa AG Austrasse 2 9606 Bütschwil T +41 71 388 83 07 F +41 71 388 83 01 E info@visio-casa.ch	AKKURAT. AKKURAT AG Lerchentalsstrasse 21, CH-9016 St.Gallen T +41 71 278 93 93 E kontakt@akkurat.ch	planbasis planbasis GmbH Austrasse 2 9606 Bütschwil T +41 71 983 30 00 F +41 71 983 45 01 E info@planbasis.ch		
Projektnummer MRZ.1901.BKP	Plangrösse A3	Datum 01.02.19	Gezeichnet mig						
				Druckdatum 06.12.2019		maerz ag Wilensstrasse 23 9532 Rickenbach b. Wil T +41 71 929 56 66 F +41 71 929 56 65 E gruez@maerz.ag			

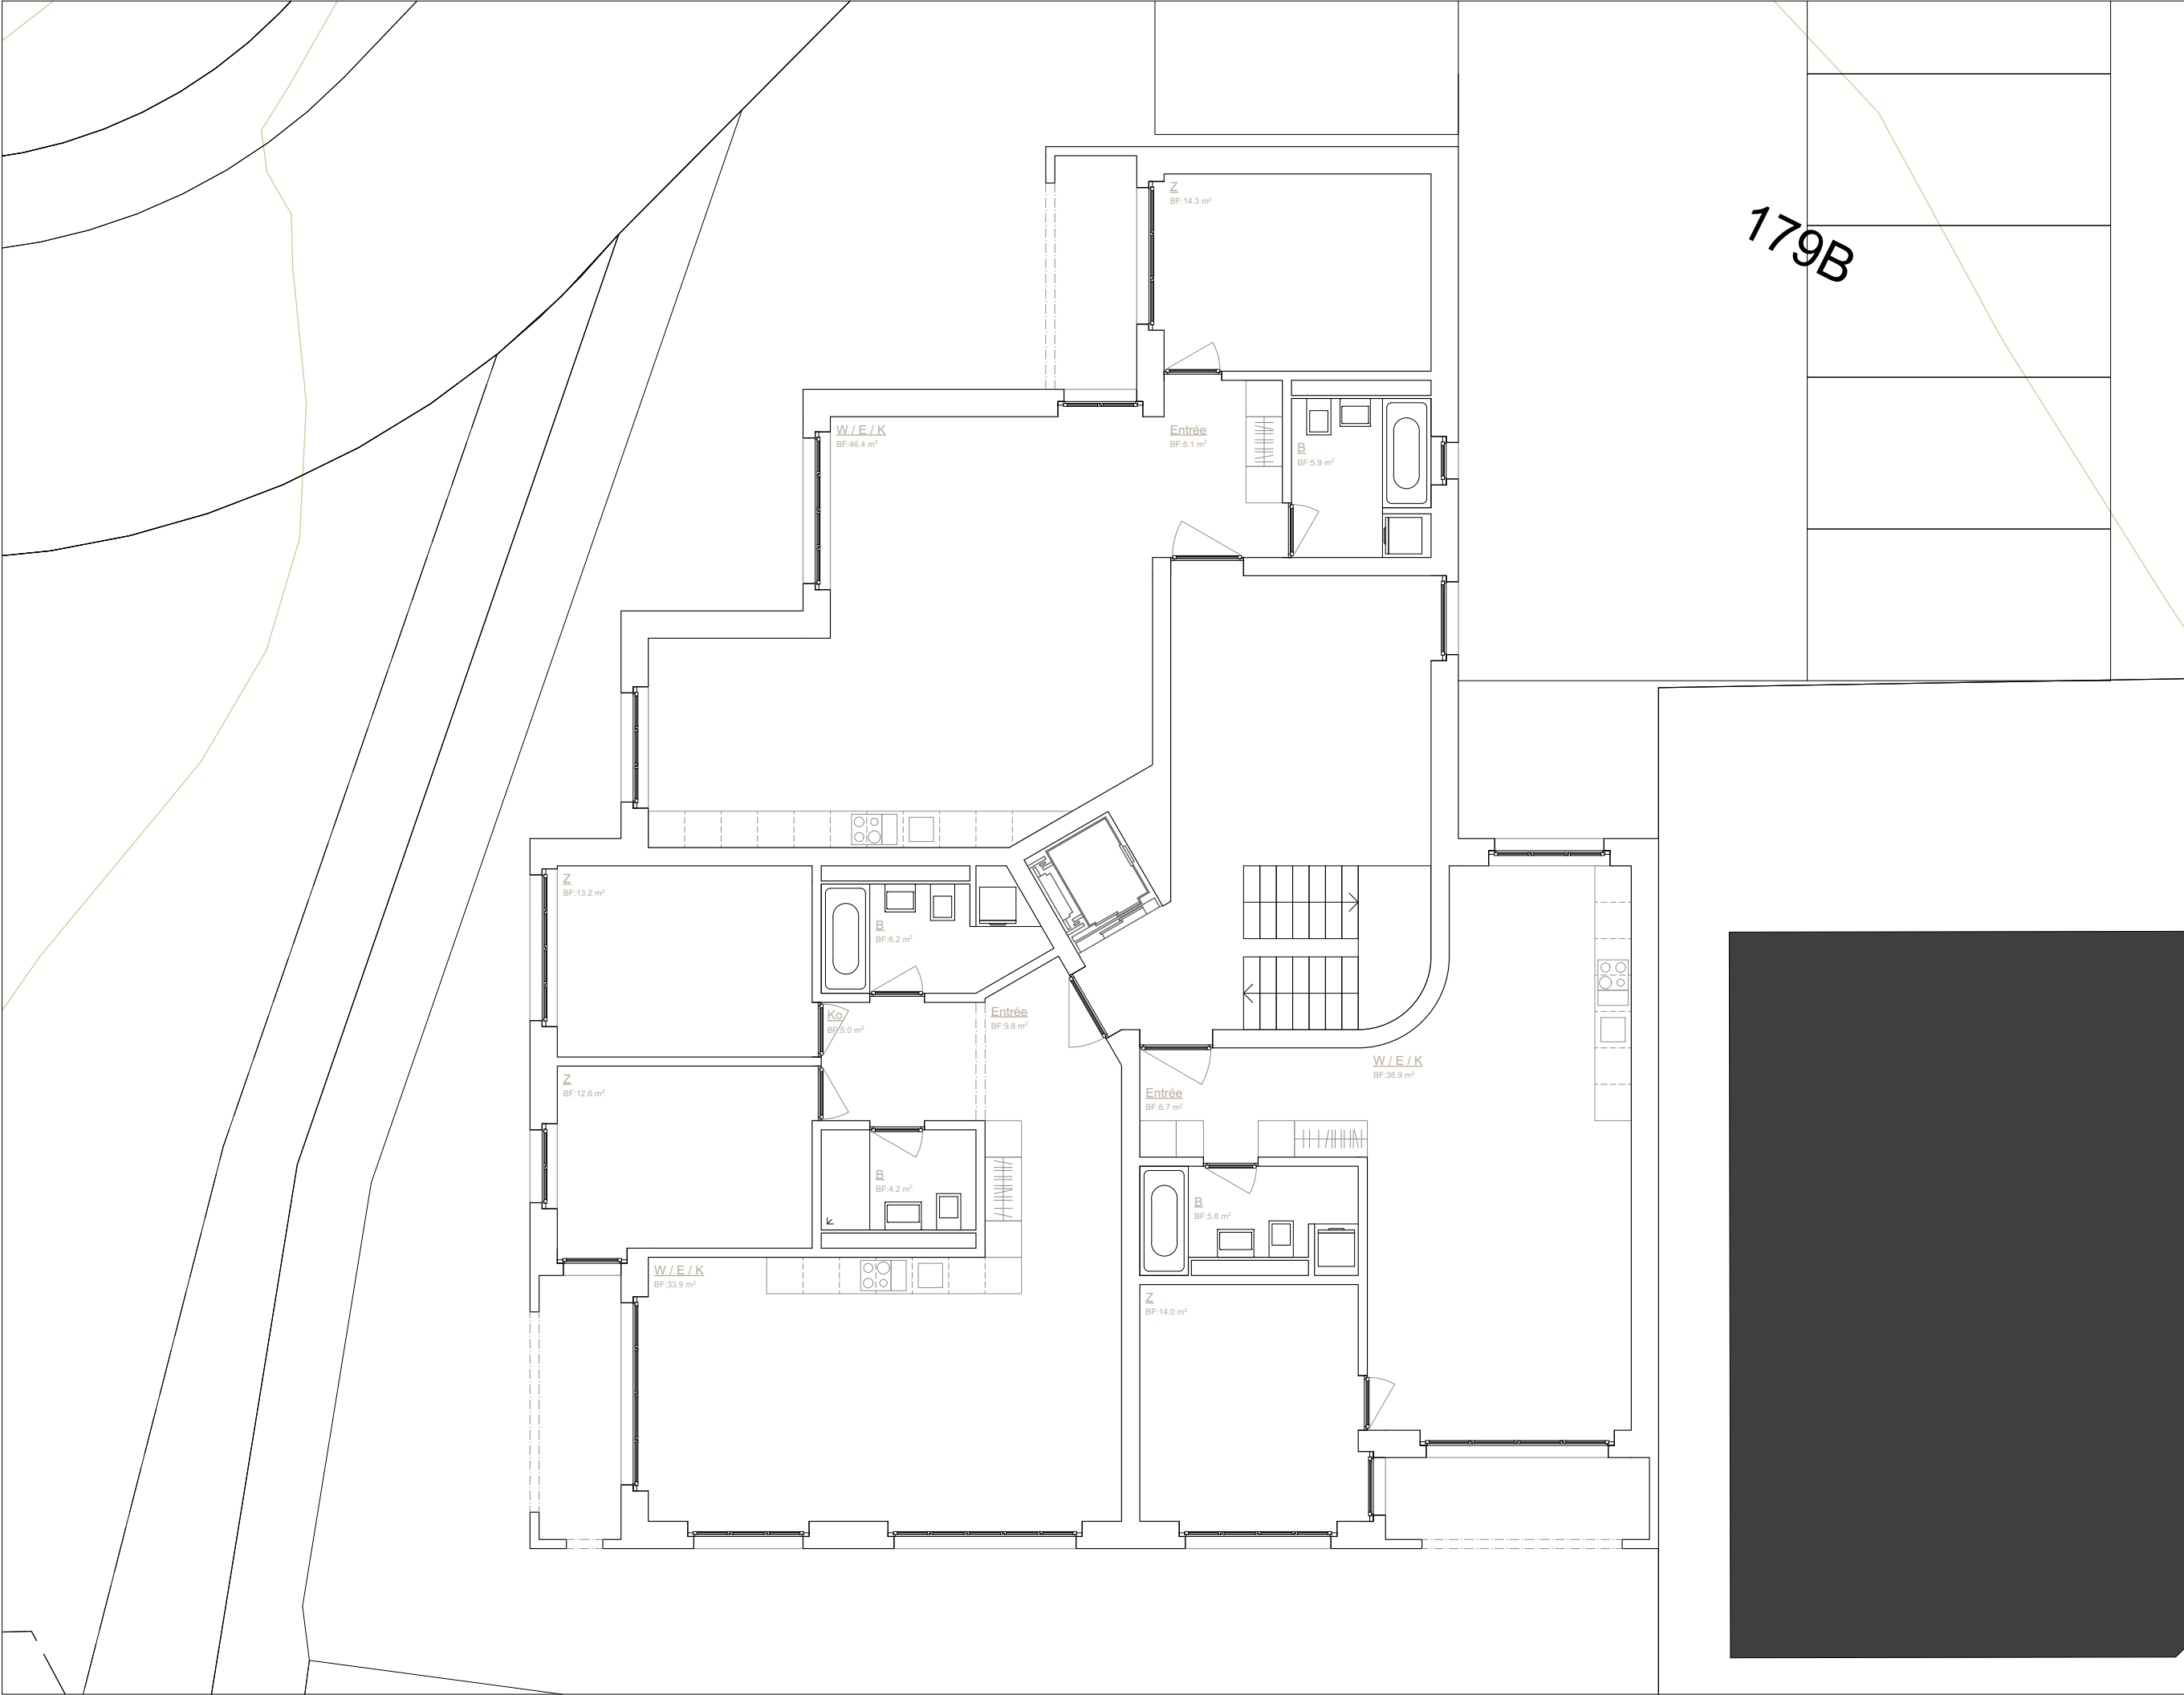

Projekt	Kirchplatz				Grundigentümer Bauherrschaft	Projektentwicklung	Architekt	
Plan-Nr. / Index	Planname		Massstab		AKKURAT. AKKURAT AG Lerchentalstrasse 21, CH-9016 St.Gallen T +41 71 278 93 93 E kontakt@akkurat.ch			planbasis planbasis GmbH Austrasse 2 9606 Büttschwil T +41 71 983 30 00 F +41 71 983 45 01 E info@planbasis.ch
Projektnummer	Plangrösse	Datum	Gezeichnet	Druckdatum	maerz ag Wilenstrasse 23 9532 Rickenbach b. Wil T +41 71 929 56 66 F +41 71 929 56 65 E gruez@maerz.ag			
	A3	01.02.19	mig	06.12.2019	VisioCasa AG Austrasse 2 9606 Büttschwil T +41 71 388 83 07 F +41 71 388 83 01 Einfo@visio-casa.ch			
MRZ.1901.BKP	Projekt — EG							

Projekt		Kirchplatz			Grundigentümer Bauherrschaft		Projektentwicklung		Architekt	
Plan-Nr. / Index 1.5.1.6	Planname Projekt — 1. + 2. OG		Massstab		VisioCasa AG Austrasse 2 9606 Bütschwil T +41 71 388 83 07 F +41 71 388 83 01 E info@visio-casa.ch	AKKURAT AG Lerchentalsstrasse 21, CH-9016 St. Gallen T +41 71 278 93 93 E kontakt@akkurat.ch	planbasis GmbH Austrasse 2 9606 Bütschwil T +41 71 983 30 00 F +41 71 983 45 01 E info@planbasis.ch	maerz ag Wilenstrasse 23 9532 Rickenbach b. Wil T +41 71 929 56 66 F +41 71 929 56 65 E gruez@maerz.ag		
	Projektnummer MRZ.1901.BKP	Plangrösse A3	Datum 01.02.19	Gezeichnet mig						

Projekt		Kirchplatz		Grundigentümer Bauherrschaft		Projektentwicklung		Architekt	
Plan-Nr. / Index 1.5.1.7	Planname Projekt — Geschoss möbliert		Massstab		VisioCasa AG Austrasse 2 9606 Bütschwil T +41 71 388 83 07 F +41 71 388 83 01 E info@visio-casa.ch	AKKURAT. AKKURAT AG Lerchentalsstrasse 21, CH-9016 St. Gallen T +41 71 278 93 93 E kontakt@akkurat.ch	planbasis planbasis GmbH Austrasse 2 9606 Bütschwil T +41 71 983 30 00 F +41 71 983 45 01 E info@planbasis.ch	maerz ag Wilenstrasse 23 9532 Rickenbach b. Wil T +41 71 929 56 66 F +41 71 929 56 65 E gruez@maerz.ag	MAERZ
	Projektnummer MRZ.1901.BKP	Plangrösse A3	Datum 01.02.19	Gezeichnet mig					

BIMcloud: MARIB01 - BIMcloud/SG/Bütschwil/Kirchplatz/MRZ.1901.BKP.AC22.Baugesuch.002

Projekt		Kirchplatz		Grundigentümer Bauherrschaft		Projektentwicklung		Architekt	
Plan-Nr. / Index 1.5.1.8	Planname Projekt — DG	Massstab		VisioCasa AG Austrasse 2 9606 Bütschwil T +41 71 388 83 07 F +41 71 388 83 01 E info@visio-casa.ch	AKKURAT AG Lerchentstrasse 21, CH-9016 St.Gallen T +41 71 278 93 93 E kontakt@akkurat.ch	planbasis GmbH Austrasse 2 9606 Bütschwil T +41 71 983 30 00 F +41 71 983 45 01 E info@planbasis.ch	maerz ag Wilenstrasse 23 9532 Rickenbach b. Wil T +41 71 929 56 66 F +41 71 929 56 65 E gruez@maerz.ag		
		Datum 01.02.19	Gezeichnet mig						
Projektnummer MRZ.1901.BKP	Plangrösse A3								



Projekt	Kirchplatz				Grundigentümer Bauherrschaft		Projektentwicklung		Architekt	
	Plannamen		Massstab		VisioCasa AG Austrasse 2 9606 Bütschwil T +41 71 388 83 07 F +41 71 388 83 01 E info@visio-casa.ch		AKKURAT. AKKURAT AG Lerchentalsstrasse 21, CH-9016 St. Gallen T +41 71 278 93 93 E kontakt@akkurat.ch		planbasis planbasis GmbH Austrasse 2 9606 Bütschwil T +41 71 983 30 00 F +41 71 983 45 01 E info@planbasis.ch	
	Projektnummer MRZ.1901.BKP	Projekt — Ansicht SO		Datum 01.02.19						
		Plangrösse A3	Gezeichnet mig	Druckdatum 06.12.2019						

Projekt Plan-Nr. / Index 1.5.1.10 Projektnummer MRZ.1901.BKP		Kirchplatz Planname Projekt — Ansicht SW Plangrösse A3		Grundigentümer Bauherrschaft VisioCasa AG Austrasse 2 9606 Bütschwil T +41 71 388 83 07 F +41 71 388 83 01 E info@visio-casa.ch		Projektentwicklung AKKURAT. AKKURAT AG Lerchenstrasse 21, CH-9016 St.Gallen T +41 71 278 93 93 E kontakt@akkurat.ch		Architekt planbasis planbasis GmbH Austrasse 2 9606 Bütschwil T +41 71 983 30 00 F +41 71 983 45 01 E info@planbasis.ch		Architekt MAERZ maerz ag Wilenstrasse 23 9532 Rickenbach b. Wil T +41 71 929 56 66 F +41 71 929 56 65 E gruez@maerz.ag	
											



Projekt	Kirchplatz			Grundigentümer Bauherrschaft		Projektentwicklung		Architekt		
Plan-Nr. / Index 1.5.1.11	Plannamen Projekt — Ansicht NW		Massstab		VisioCasa AG Austrasse 2 CH-9016 Bütschwil T +41 71 388 83 07 F +41 71 388 83 01 Einfo@visio-casa.ch		AKKURAT. Lerchentalsstrasse 21, CH-9016 St.Gallen T +41 71 278 93 93 E kontakt@akkurat.ch		planbasis planbasis GmbH Austrasse 2 9606 Bütschwil T +41 71 983 30 00 F +41 71 983 45 01 E info@planbasis.ch	
Projektnummer MRZ.1901.BKP	Plangrösse A3		Datum 01.02.19		Gezeichnet mig		Druckdatum 06.12.2019		maerz ag Wilenstrasse 23 9532 Rickenbach b. Wil T +41 71 929 56 66 F +41 71 929 56 65 E gruez@maerz.ag	



Projekt	Kirchplatz			Grundigentümer Bauherrschaft		Projektentwicklung	Architekt	
Plan-Nr. / Index 1.5.1.12	Planname Projekt — Ansicht NO			Massstab		AKKURAT. AKKURAT AG Lerchentalsstrasse 21, CH-9016 St. Gallen T +41 71 278 93 93 E kontakt@akkurat.ch	planbasis planbasis GmbH Austrasse 2 9606 Bütschwil T +41 71 983 30 00 F +41 71 983 45 01 E info@planbasis.ch	MAERZ maerz ag Wilenstrasse 23 9532 Rickenbach b. Wil T +41 71 929 56 66 F +41 71 929 56 65 E gruez@maerz.ag
Projektnummer MRZ.1901.BKP				Plangrösse A3	Gezeichnet mig			
		Datum 01.02.19	Druckdatum 06.12.2019	VisioCasa AG Austrasse 2 9606 Bütschwil T +41 71 388 83 07 F +41 71 388 83 01 E info@visio-casa.ch				



Projekt	Kirchplatz			Grundigentümer Bauherrschaft	Projektentwicklung	Architekt
Plan-Nr. / Index 1.5.1.13	Planname Projekt — Schnitt N – S	Massstab		VisioCasa AG Austrasse 2 CH-9016 Bütschwil T +41 71 388 83 07 F +41 71 388 83 01 E info@visio-casa.ch	AKKURAT. AKKURAT AG Lerchentalsstrasse 21, CH-9016 St.Gallen T +41 71 278 93 93 E kontakt@akkurat.ch	planbasis planbasis GmbH Austrasse 2 9606 Bütschwil T +41 71 983 30 00 F +41 71 983 45 01 E info@planbasis.ch
Projektnummer MRZ.1901.BKP	Plangrösse A3	Gezeichnet mig	Druckdatum 06.12.2019			
	Datum 01.02.19					
				maerz ag Wilenstrasse 23 9532 Rickenbach b. Wil T +41 71 929 56 66 F +41 71 929 56 65 E gruez@maerz.ag		MAERZ

700.1 NWF					700.1 NWF				
Geschoss	Kategorie	Nr.	Name	Netto-Fläche	Geschoss	Kategorie	Nr.	Name	Netto-Fläche
Untergeschoss									
	Nebennutzfläche	0.0	Keller	167.8		Hauptnutzfläche	WHG — 1.2	B	6.2
	Nebennutzfläche	0.0	Technik	44.1		Hauptnutzfläche	WHG — 1.2	Entrée	9.8
	Nebennutzfläche	0.0	Trocknen	19.4		Hauptnutzfläche	WHG — 1.2	Ko	5.0
				231.3 m²		Hauptnutzfläche	WHG — 1.2	W / E / K	33.9
	Nebennutzfläche	0.1	Trocknen	23.0		Hauptnutzfläche	WHG — 1.2	Z	12.6
				23.0 m²		Hauptnutzfläche	WHG — 1.2	Z	13.2
Erdgeschoss									84.9 m²
	Hauptnutzfläche	WHG — 0.1	B	5.8		Hauptnutzfläche	WHG — 1.3	B	5.8
	Hauptnutzfläche	WHG — 0.1	Entrée	6.7		Hauptnutzfläche	WHG — 1.3	Entrée	6.3
	Hauptnutzfläche	WHG — 0.1	W / E / K	36.9		Hauptnutzfläche	WHG — 1.3	Ko	1.9
	Hauptnutzfläche	WHG — 0.1	Z	14.0		Hauptnutzfläche	WHG — 1.3	W / E / K	46.7
				63.4 m²		Hauptnutzfläche	WHG — 1.3	Z	12.8
	Hauptnutzfläche	WHG — 0.2	B	4.2		Hauptnutzfläche	WHG — 1.3	Z	14.3
	Hauptnutzfläche	WHG — 0.2	B	6.2					87.8 m²
	Hauptnutzfläche	WHG — 0.2	Entrée	9.8	Dachgeschoss				
	Hauptnutzfläche	WHG — 0.2	Ko	5.0		Hauptnutzfläche	WHG — 1.1	B	5.8
	Hauptnutzfläche	WHG — 0.2	W / E / K	33.9		Hauptnutzfläche	WHG — 1.1	Entrée	6.7
	Hauptnutzfläche	WHG — 0.2	Z	12.6		Hauptnutzfläche	WHG — 1.1	W / E / K	36.9
	Hauptnutzfläche	WHG — 0.2	Z	13.2		Hauptnutzfläche	WHG — 1.1	Z	13.8
				84.9 m²					63.2 m²
	Hauptnutzfläche	WHG — 0.3	B	5.9		Hauptnutzfläche	WHG — 1.2	B	4.2
	Hauptnutzfläche	WHG — 0.3	Entrée	6.1		Hauptnutzfläche	WHG — 1.2	B	6.2
	Hauptnutzfläche	WHG — 0.3	W / E / K	46.4		Hauptnutzfläche	WHG — 1.2	Entrée	9.8
	Hauptnutzfläche	WHG — 0.3	Z	14.3		Hauptnutzfläche	WHG — 1.2	Ko	5.0
				72.7 m²		Hauptnutzfläche	WHG — 1.2	W / E / K	33.7
1.Obergeschoss						Hauptnutzfläche	WHG — 1.2	Z	11.7
	Hauptnutzfläche	WHG — 1.1	B	5.8		Hauptnutzfläche	WHG — 1.2	Z	12.6
	Hauptnutzfläche	WHG — 1.1	Entrée	6.7					83.2 m²
	Hauptnutzfläche	WHG — 1.1	W / E / K	36.9		Hauptnutzfläche	WHG — 1.3	Entrée	6.3
	Hauptnutzfläche	WHG — 1.1	Z	14.0		Hauptnutzfläche	WHG — 1.3	W / E / K	36.2
				63.4 m²		Hauptnutzfläche	WHG — 1.3	Z	19.5
	Hauptnutzfläche	WHG — 1.2	B	4.2					62.0 m²
	Hauptnutzfläche	WHG — 1.2	B	6.2					1'155.9 m²
	Hauptnutzfläche	WHG — 1.2	Entrée	9.8					
	Hauptnutzfläche	WHG — 1.2	Ko	5.0					
	Hauptnutzfläche	WHG — 1.2	W / E / K	33.9					
	Hauptnutzfläche	WHG — 1.2	Z	12.6					
	Hauptnutzfläche	WHG — 1.2	Z	13.2					
				84.9 m²					
	Hauptnutzfläche	WHG — 1.3	B	5.8					
	Hauptnutzfläche	WHG — 1.3	Entrée	6.3					
	Hauptnutzfläche	WHG — 1.3	Ko	1.9					
	Hauptnutzfläche	WHG — 1.3	W / E / K	46.7					
	Hauptnutzfläche	WHG — 1.3	Z	12.8					
	Hauptnutzfläche	WHG — 1.3	Z	14.3					
				87.8 m²					
2.Obergeschoss									
	Hauptnutzfläche	WHG — 1.1	B	5.8					
	Hauptnutzfläche	WHG — 1.1	Entrée	6.7					
	Hauptnutzfläche	WHG — 1.1	W / E / K	36.9					
	Hauptnutzfläche	WHG — 1.1	Z	14.0					
				63.4 m²					
	Hauptnutzfläche	WHG — 1.2	B	4.2					

Architekt

maerz ag
Wilenstrasse 23
9532 Rickenbach b. Wil

maerz

T +41 71 929 56 66
F +41 71 929 56 65
E gruez@maerz.ag

Projektentwicklung

planbasis

planbasis GmbH
Austrasse 2
9606 Bütschwil

T +41 71 983 30 00
F +41 71 983 45 01
E info@planbasis.ch

Grundigentümer
Bauherrschaft

visioCasa AG
Austrasse 2
9606 Bütschwil

T +41 71 388 83 07
F +41 71 388 83 01
E info@visio-casa.ch

Kirchplatz

Planname
Projekt — NWF

Masstab

Druckdatum
06.12.2019

Projekt

Plan-Nr. / Index
1.5.1.14

Projektnummer
MRZ.1901.BKP

Plangrösse
A3

Gezeichnet
mig

Datum
01.02.19